



ΕΦΗΜΕΡΙΣ ΤΗΣ ΚΥΒΕΡΝΗΣΕΩΣ

ΤΗΣ ΕΛΛΗΝΙΚΗΣ ΔΗΜΟΚΡΑΤΙΑΣ

ΤΕΥΧΟΣ ΤΕΤΑΡΤΟ **Αρ. Φύλλου 455**

1 Ιουνίου 2004

ΠΕΡΙΕΧΟΜΕΝΑ

ΑΠΟΦΑΣΕΙΣ

ΑΠΟΦΑΣΕΙΣ

Αριθ. 2737 (1)

Επικύρωση καθορισμού οριογραμμών του υδατορέματος «Κεραμίδα» στην περιοχή Πολεοδομικής μελέτης των Δ.Δ. Μηχανιώνας - Κερασιάς - Αγγελοχωρίου του Δήμου Μηχανιώνας, Ν. Θεσσαλονίκης.

Ο ΓΕΝΙΚΟΣ ΓΡΑΜΜΑΤΕΑΣ
ΠΕΡΙΦΕΡΕΙΑΣ ΚΕΝΤΡΙΚΗΣ ΜΑΚΕΔΟΝΙΑΣ

Έχοντας υπόψη:

1) Τις διατάξεις του άρθρου 5 του Ν. 3010/23.4.2002 «Εναρμόνιση του Ν.1650/1986 με τις οδηγίες 97/11 Ε.Ε και 96/61 Ε.Ε., διαδικασία οριοθέτησης και ρυθμίσεις θεμάτων για τα υδατορέματα και άλλες διατάξεις» ΦΕΚ 91Α/25.4.2002.

2) Τις διατάξεις του Ν. 2503/1997 «Διοίκηση, οργάνωση της Περιφέρειας, ρύθμιση θεμάτων για την τοπική αυτοδιοίκηση και άλλες διατάξεις» (ΦΕΚ 107 Α/1997).

3) Τις διατάξεις του άρθρου 29α του Ν. 1558/1985 «Κυβέρνηση και Κυβερνητικά όργανα».

4) (ΦΕΚ 137Α΄/1985) που προστέθηκε με το άρθρο 27 του Ν. 2081/1992 (ΦΕΚ 154 Α/1992 και αντικαταστάθηκε με την παράγραφο 2α του άρθρου 1 του Ν. 2469/1997 (ΦΕΚ 38Α/1997).

5) Τις διατάξεις του άρθρου 10 του Ν. 3044/2002 (ΦΕΚ197Α/27.8.2002) για την «Άσκηση αρμοδιοτήτων του Πολεοδομικού Σχεδιασμού».

6) Το με αρ. 7/1766/12.3.2004 έγγραφο της Δ.Τ.Υ. Ν. Θεσ/νίκης καθορισμού οριογραμμών του ρέματος.

7) Την με αρ. 7/2603/15.3.2004 Απόφαση της Δ.Τ.Υ. Ν. Θεσ/νίκης.

8) Την με αρ. πρωτ. 1731/2.4.2004 απόφαση της Δ/νσης Δημοσίων Έργων, τμήμα Υδραυλικών μελετών έγκρισης της υδρολογικής - υδραυλικής μελέτης του προς καθορισμό των οριογραμμών ρέματος, αποφασίζουμε:

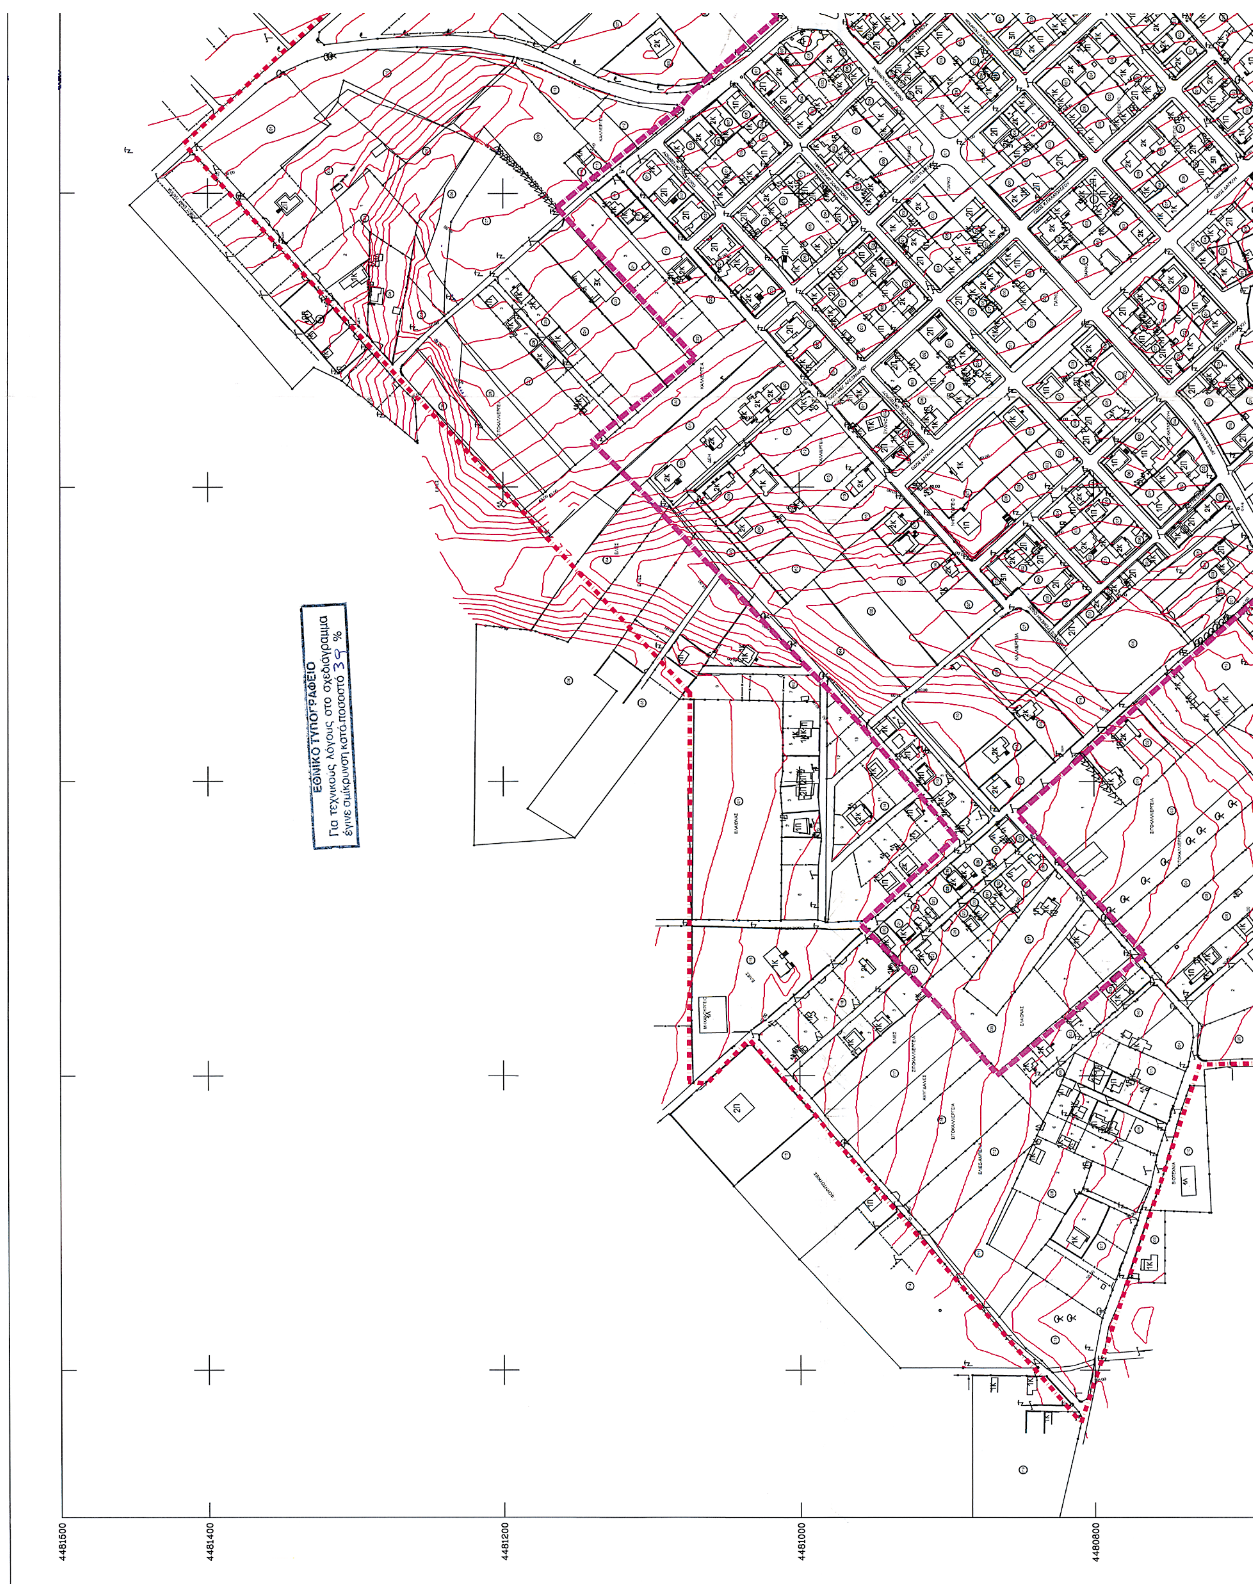
Επικυρώνεται ο καθορισμός των οριογραμμών του ρέματος «Κεραμίδα» στην Περιοχή της Πολεοδομικής Μελέτης των Δ.Δ. Μηχανιώνας - Κερασιάς - Αγγελοχωρίου του Δήμου Μηχανιώνας, με τις συντεταγμένες των κορυφών των πολυγωνομετρικών των γραμμών όπως αυτές σημειώνονται στο τοπογραφικό διάγραμμα κλίμακας 1:2000 που συνοδεύει την παρούσα και αποτελεί αναπόσπαστο μέρος της απόφασης αυτής.

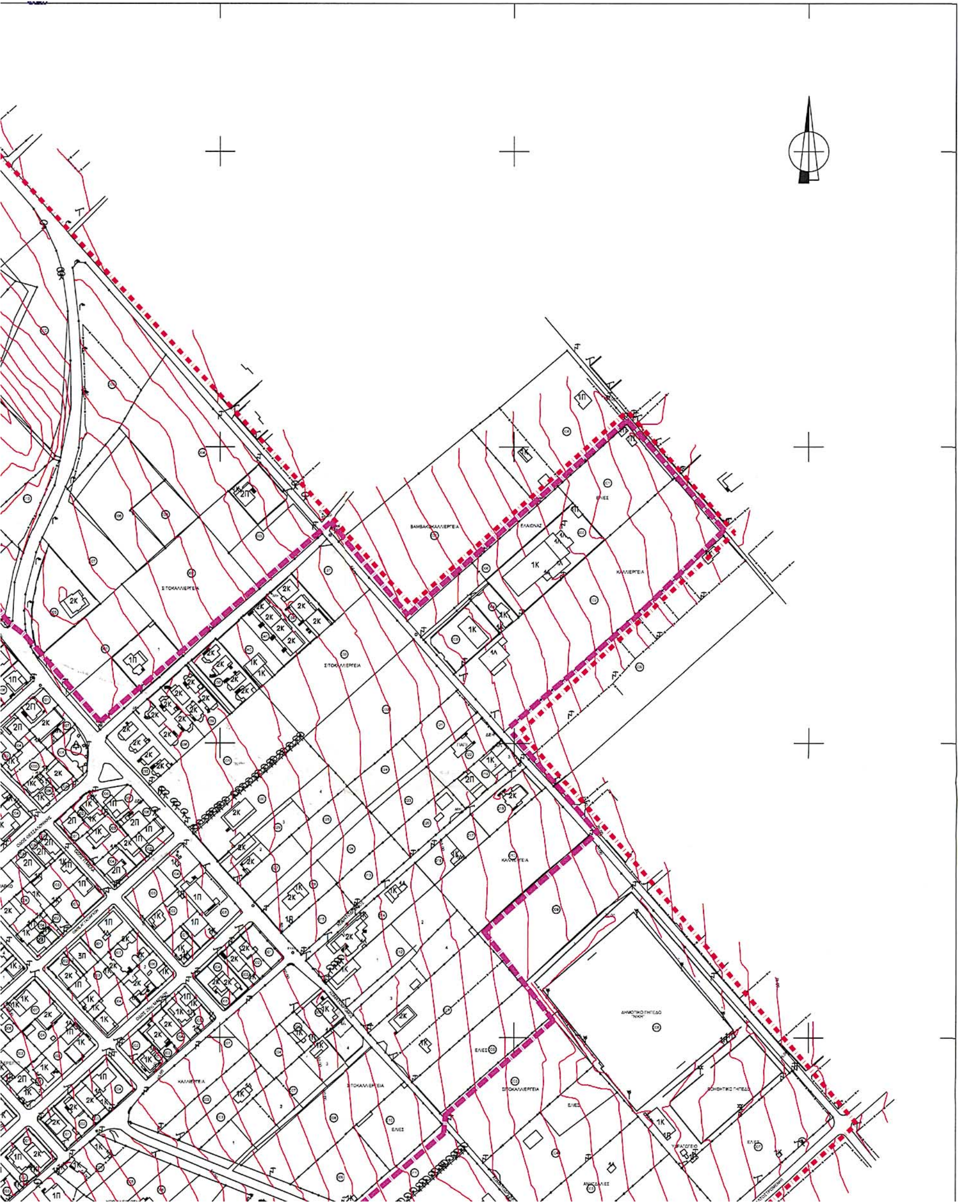
Η ισχύς της παρούσας αρχίζει από τη δημοσίευσή της στο ΦΕΚ.

Η απόφαση αυτή να δημοσιευθεί στην Εφημερίδα της Κυβερνήσεως μαζί με το Τοπογραφικό διάγραμμα και τον Πίνακα Συντεταγμένων των κορυφών του ρέματος που τη συνοδεύουν.

Θεσσαλονίκη, 19 Απριλίου 2004

Ο Γενικός Γραμματέας Περιφέρειας
ΓΕΩΡΓΙΟΣ ΤΣΙΟΤΡΑΣ


ΕΘΝΙΚΟ ΤΥΠΟΓΡΑΦΕΙΟ
Για τεχνικούς λόγους στο σχεδιάγραμμα
έγινε σμίκρυνση κατά ποσοστό 39 %
4481500
4481400
4481200
4481000
4480800



ΝΟΜΑΡΧΙΑΚΗ ΑΥΤΟΔΙΟΙΚΗΣΗ ΘΕΣΣΑΛΟΝΙΚΗΣ
ΔΙΕΥΘΥΝΣΗ ΠΟΛΕΟΔΟΜΙΑΣ
ΓΕΝΙΚΗ ΔΙΕΥΘΥΝΣΗ ΑΝΑΠΤΥΞΗΣ
ΤΜΗΜΑ ΠΟΛΕΟΔΟΜΙΚΩΝ ΣΧΕΔΙΩΝ & ΚΑΝΟΝΩΝ

ΥΠΟΜΝΗΜΑ

Όριο επέκτασης Γ.Π.Σ. (ΦΕΚ 654 Δ'/1-8-2002)

Όριο καθορισμού οικισμού βάσει Απόφασης Νομάρχη Θεσσαλονίκης 134/9-10-86 ΦΕΚ 1163 Δ΄/2-12-86 όπως διορθώθηκε με την ΔΠ/ΠΜ/35203/996/24-10-93 (ΦΕΚ 69 Δ΄/31-1-94

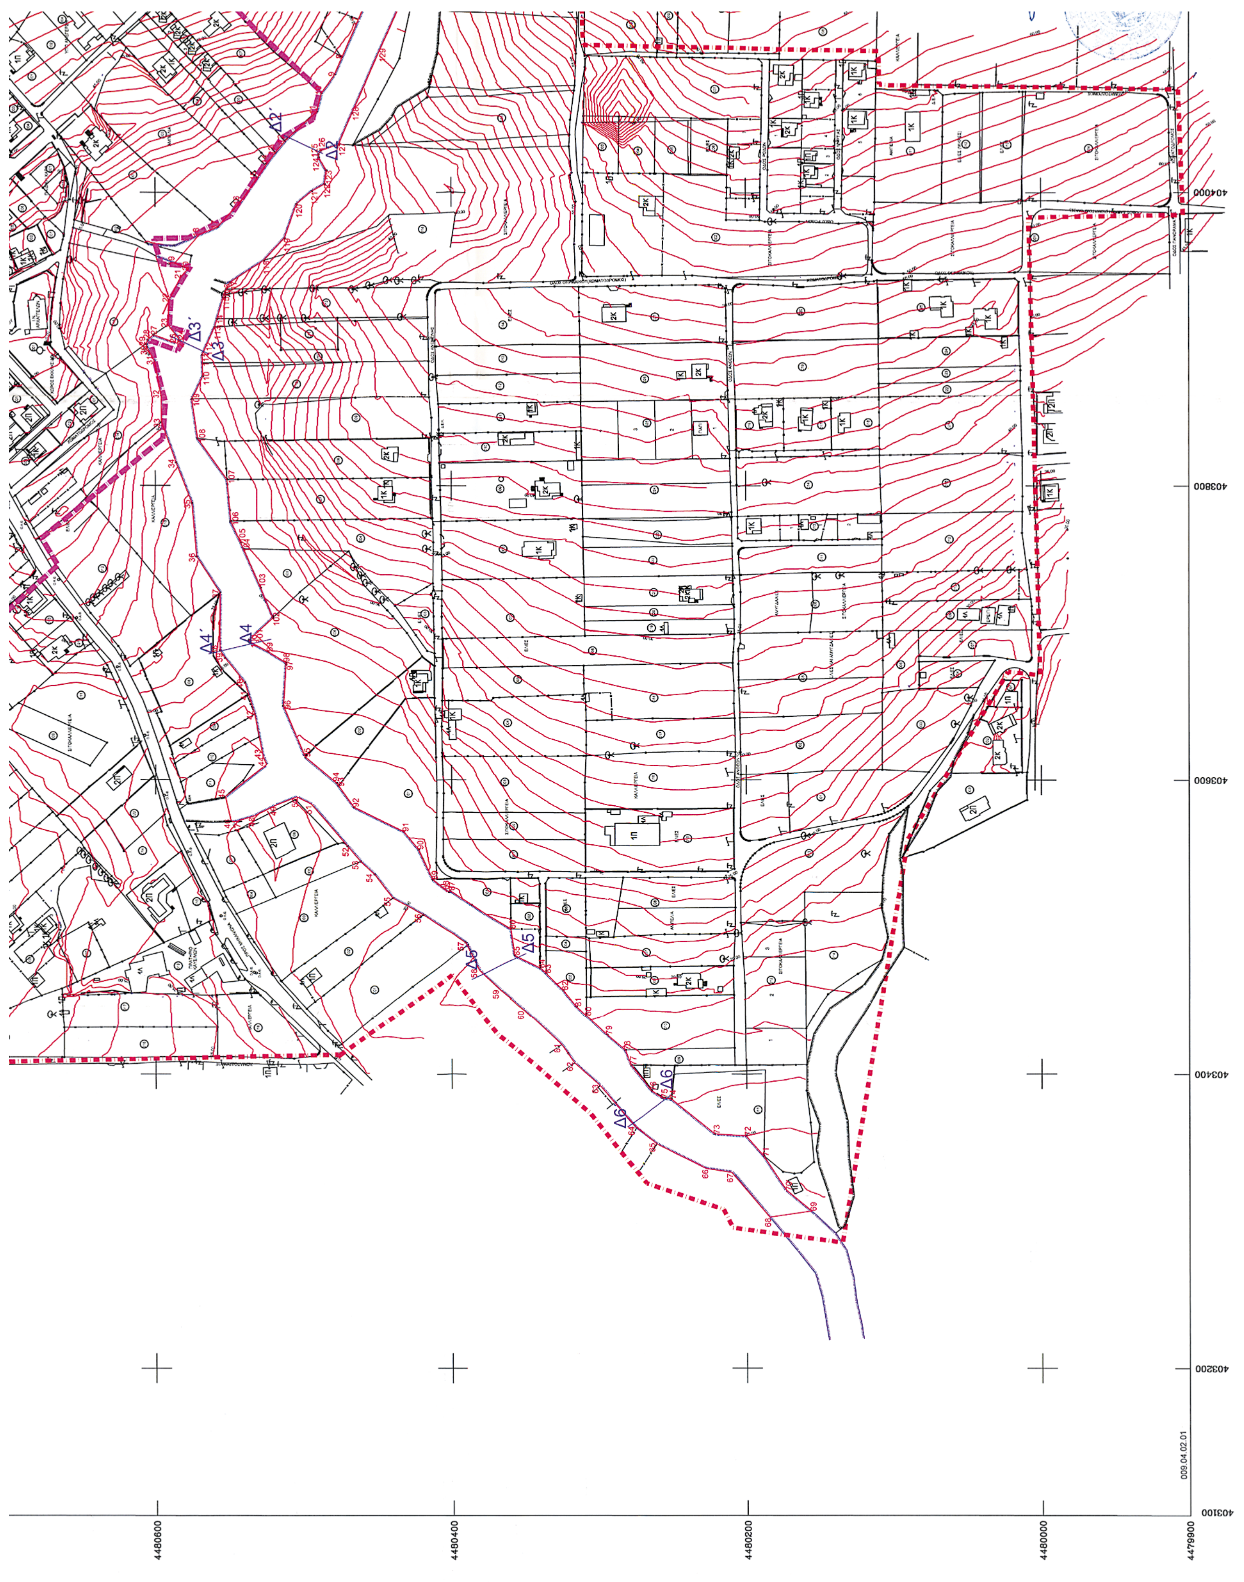
Φυσικό πρανές ρέματος

Όριο καθορισμού οριογραμμής ρέματος

ΣΥΝΤΕΤΑΓΜΕΝΕΣ ΠΟΛΥΓΩΝΙΚΗΣ ΓΡΑΜΜΗΣ ΚΑΘΟΡΙΣΜΟΥ ΡΕΜΑΤΟΣ

Κορυφή	X	Y
1	404262.974	4480405.697
2	404241.582	4480423.479
3	404208.194	4480436.941
4	404188.848	4480433.219
5	404149.182	4480449.711
6	404128.059	4480457.774
7	404116.58	4480462.714
8	404091.111	4480473.676
9	404079.196	4480478.838
10	404066.959	4480487.494
11	404054.294	4480490.805
12	404034.648	4480512.378
13	404026.898	4480518.539
14	404021.128	4480523.15
15	404009.807	4480530.84
16	403992.933	4480542.479
17	403976.304	4480557.731
18	403971.007	4480570.132
19	403951.654	4480586.744
20	403948.092	4480577.206
21	403942.631	4480582.488
22	403926.89	4480590.526
23	403909.874	4480591.319
24	403900.36	4480583.838
25	403898.326	4480584.144
26	403897.503	4480585.285
27	403903.217	4480601.189
28	403899.845	4480605.169
29	403897.089	4480606.127
30	403894.687	4480605.494
31	403884.969	4480600.34
32	403861.577	4480596.01
33	403843.227	4480595.773
34	403815.744	4480586.044
35	403788.109	4480575.381
36	403751.703	4480572.287
37	403727.126	4480556.396
38	403688.033	4480556.473
39	403682.664	4480553.056
40	403665.99	4480539.685
41	403657.835	4480537.148
42	403644.467	4480532.99
43	403615.504	4480527.324
44	403610.383	4480524.98
45	403588.602	4480552.971
46	403571.405	4480548.964
47	403571.519	4480545.972
48	403575.282	4480533.494
49	403582.624	4480518.972
50	403588.245	4480504.512
51	403583.746	4480495.152
52	403554.836	4480470.401
53	403544.515	4480461.674
54	403535.825	4480452.234
55	403519.75	4480440.029
56	403508.616	4480419.435
57	403489.472	4480390.004
58	403471.342	4480380.718

Κορυφή	X	Y
74	403382.985	4480250.892
75	403383.649	4480256.497
76	403388.73	4480264.081
77	403406.053	4480277.399
78	403416.208	4480281.249
79	403426.561	4480293.447
80	403439.807	4480307.413
81	403446.212	4480314.166
82	403457.275	4480323.143
83	403468.745	4480334.756
84	403472.243	4480338.997
85	403480.562	4480356.149
86	403498.62	4480358.865
87	403524.693	4480401.105
88	403524.427	4480403.348
89	403532.469	4480412.931
90	403552.814	4480422.552
91	403565.087	4480432.576
92	403581.457	4480466.218
93	403596.142	4480476.627
94	403597.767	4480477.775
95	403615.53	4480498.769
96	403650.325	4480513.463
97	403678.163	4480511.767
98	403679.615	4480512.076
99	403687.176	4480524.077
100	403693.938	4480536.957
101	403697.886	4480533.436
102	403709.903	4480520.714
103	403730.712	4480529.026
104	403756.815	4480540.566
105	403761.229	4480542.518
106	403775.675	4480549.072
107	403804.128	4480551.642
108	403832.064	4480571.495
109	403858.915	4480575.372
110	403875.132	4480567.954
111	403884.087	4480568.205
112	403889.585	4480568.359
113	403908.442	4480559.883
114	403914.062	4480558.252
115	403928.41	4480554.091
116	403930.487	4480553.899
117	403938.778	4480549.452
118	403953.454	4480526.569
119	403968.763	4480512.645
120	403991.952	4480504.446
121	404000.813	4480494.095
122	404005.508	4480485.547
123	404014.865	4480484.394
124	404023.654	4480489.538
125	404025.471	4480489.632
126	404028.152	4480487.951
127	404032.259	4480476
128	404053.62	4480466.829
129	404093.147	4480449.375
130	404132.479	4480432.006


Δ2΄
Δ2
Δ3΄
Δ3
Δ4΄
Δ4
Δ5
Δ6΄
Δ6
404000
403800
403600
403400
403200
403100
009.04.02.01
4480600
4480400
4480200
4480000
4479900

58	403471.342	4480380.718
59	403456.861	4480365.768
60	403443.165	4480348.843
61	403419.889	4480324.09
62	403407.472	4480315.442
63	403392.285	4480298.349
64	403363.694	4480274.361
65	403352.414	4480260.631
66	403335.511	4480227.054
67	403332.868	4480210.359
68	403302.611	4480184.74
69	403306.762	4480156.298
70	403320.75	4480173.021
71	403344.025	4480188.506
72	403357.912	4480200.622
73	403359.155	4480221.639

130	404132.479	4480432.006
131	404159.511	4480421.581
132	404172.107	4480416.723
133	404196.119	4480415.825
134	404217.706	4480403.586
135	404250.154	4480382.05

ΓΑΙΑ Α.Ε. ΜΕΛΕΤΩΝ
ΤΕΛΙΚΟ
ΠΟΙΟΤΙΚΟΣ ΕΛΕΓΧΟΣ Ο.Κ.
ΗΜΕΡΟΜΗΝΙΑ: 19-1-2004

ΠΟΛΕΟΔΟΜΙΚΗ ΜΕΛΕΤΗ Α'ΚΑΤΟΙΚΙΑΣ

Α. ΟΡΙΟΘΕΤΗΜΕΝΟΥ ΤΜΗΜΑΤΟΣ ΜΕ ΑΠΟΦΑΣΗ ΝΟΜΑΡΧΗ Δ.Δ. Ν. ΚΕΡΑΣΙΑΣ (ΠΟΛΕΟΔΟΜΗΣΗ ΚΑΙ ΑΝΑΘΕΩΡΗΣΗ ΟΙΚΙΣΤΙΚΗΣ ΖΩΝΗΣ)

Β. ΠΕΡΙΟΧΗΣ ΕΠΕΚΤΑΣΗΣ Δ.Δ. Ν.ΚΕΡΑΣΙΑΣ ΟΠΩΣ ΚΑΘΟΡΙΖΕΤΑΙ ΑΠΟ ΤΟ ΕΓΚΕΚΡΙΜΕΝΟ Γ.Π.Σ.

Γ. ΠΕΡΙΟΧΗΣ ΕΠΕΚΤΑΣΗΣ Δ.Δ. Ν.ΜΗΧΑΝΙΩΝΑΣ ΟΠΩΣ ΚΑΘΟΡΙΖΕΤΑΙ ΑΠΟ ΤΟ ΕΓΚΕΚΡΙΜΕΝΟ Γ.Π.Σ.

ΑΝΑΔΟΧΟΣ

ΓΑΙΑ Α.Ε. ΜΕΛΕΤΩΝ

ΕΚΠΡΟΣΩΠΟΣ ΟΜΑΔΑΣ ΜΕΛΕΤΗΣ
ΜΑΜΟΥΝΗΣ ΔΗΜΗΤΡΗΣ
Α-ΤΟΠΟΓΡΑΦΟΣ ΜΗΧ.- ΠΟΛΕΟΔΟΜΟΣ

ΟΜΑΔΑ ΜΕΛΕΤΗΣ:
ΜΑΜΟΥΝΗΣ Δ. Α.Τ.Μ
ΜΑΜΟΥΝΗ Σ. Α.Μ.
ΜΑΜΑΛΗ Φ. Α.Τ.Μ.
ΔΗΜΗΤΡΑΚΟΥΔΗΣ Γ. Α.Τ.Μ.
ΛΑΖΟΥ Δ. Α.Μ.
ΑΝΔΡΟΝΙΚΙΔΟΥ Ο. Α.Τ.Μ.
ΣΟΦΡΟΝΙΔΟΥ Μ. Α.Τ.Μ.
ΟΙΚΟΝΟΜΟΥ Σ. Α.Τ.Μ.

ΣΥΝΕΡΓΑΤΕΣ:
ΚΑΪΜΑΡΗΣ Δ. Α.Τ.Μ.
ΔΗΜΗΤΡΙΟΥ Α. Α.Μ.
ΔΗΜΗΤΡΙΑΔΟΥ Σ. Α.Μ.
ΚΑΛΚΟΠΟΥΛΟΥ Κ. Α.Μ.

ΚΛΙΜΑΚΑ 1 : 2.000	ΔΙΑΓΡΑΜΜΑ ΚΑΘΟΡΙΣΜΟΥ ΟΡΙΟΓΡΑΜΜΩΝ ΡΕΜΑΤΟΣ Δ.Δ. Ν.ΜΗΧΑΝΙΩΝΑΣ & Ν.ΚΕΡΑΣΙΑΣ

ΕΠΙΒΛΕΨΗ	ΘΕΩΡΗΣΗ
ΔΙΕΥΘΥΝΣΗ ΠΟΛΕΟΔΟΜΙΑΣ ΘΕΣΣΑΛΟΝΙΚΗΣ ΤΜΗΜΑ Π.Σ.Κ.	Ο ΠΡΟΪΣΤΑΜΕΝΟΣ ΤΜΗΜΑΤΟΣ
ΘΕΣΣΑΛΟΝΙΚΗ, - 1 - 2004	ΘΕΣΣΑΛΟΝΙΚΗ, - 1 - 2004
ΔΕΜΙΡΗΣ ΚΩΝΣΤΑΝΤΙΝΟΣ Αρχιτέκτων μηχανικός με Α΄βαθμό	ΚΩΤΣΑΚΗΣ ΙΩΑΝΝΗΣ Αγρ.Τοπογράφος μηχανικός με Α΄βαθμό

Οι οριογραμμές των ρεμάτων δεν αποτελούν κατ' ανάγκη ιδιοκτησιακό όριο.

ΠΕΡΙΦΕΡΕΙΑ ΚΕΝΤΡΙΚΗΣ ΜΑΚΕΔΟΝΙΑΣ
ΔΙ.ΠΕ.ΧΩ.
Νομός: ΘΕΣ/ΝΙΚΗΣ
Οικισμός: ΔΗΜΟΣ ΜΗΧΑΝΙΩΝΑΣ
Θέμα: Επικύρωση καθορισμού οριογραμμών ρέματος "Κερασιά"
Το παρόν τοπογραφικό διάγραμμα συνοδεύει την υπ' αριθ. 2737/19-04-04 απόφαση Γεν. Γραμ. Περιφέρειας Κεντρικής Μακεδονίας.
Θεσ/νίκη
ΘΕΩΡΗΘΗΚΕ
Ο Προϊστάμενος ... Κ.Μ.
ΙΑΤΡΙΔΗΣ ΒΑΣΙΛΕΙΟΣ
Αρχ. Μηχ. με βαθμό Δ/ντού

ΚΑΘΟΡΙΣΜΟΣ ΟΡΙΟΓΡΑΜΜΗΣ ΡΕΜΑΤΟΣ
Καθορίζεται η οριογραμμή του ρέματος όπως ορίζεται με τα στοιχεία και σημειώνεται με κόκκινο χρώμα.

Θεσ/νίκη 12/3/04
Ο ΣΥΝΤΑΞΑΣ ΤΗΝ ΟΡΙΟΓΡΑΜΜΗ
ΔΗΜΗΤΡΙΟΣ ΒΟΖΙΟΣ
Εργοδηγός Τοπογράφος με Α'β.

Θεσ/νίκη 12/3/04
ΘΕΩΡΗΘΗΚΕ
Ο προϊστάμενος
Τμ. Οικοπεδικών Χώρων και Απαλλοτριώσεων
ΡΟΪΛΗΣ ΝΙΚΟΛΑΟΣ
Τοπογράφος Μηχ/κός με Α'β

ΕΛΛΗΝΙΚΗ ΔΗΜΟΚΡΑΤΙΑ
ΠΕΡΙΦΕΡΕΙΑ ΚΕΝΤΡΙΚΗΣ ΜΑΚΕΔΟΝΙΑΣ
ΓΕΝΙΚΗ ΔΙΕΥΘΥΝΣΗ ΠΕΡΙΦΕΡΕΙΑΣ
ΔΙΕΥΘΥΝΣΗ ΔΗΜΟΣΙΩΝ ΕΡΓΩΝ
ΤΜΗΜΑ ΥΔΡ. ΕΡΓΩΝ
Από υδρολογική - υδραυλική άποψη ανταποκρίνεται στις απαιτήσεις του Ν. 880/79 όπως τροπ. με το Ν. 3010/02
Θεσσαλονίκη, 31/3/2004
Ο Μηχ/κός Δ.Δ.Ε.
ΓΕΩΡΓΙΟΣ ΓΙΑΝΝΙΔΗΣ
Πολ. Μηχ. ΠΕ με Α' β
Ο Προϊστάμενος Τμ. Υδρ. Έργων

ΝΟΜΑΡΧ. ΑΥΤΟΔ. ΘΕΣ/ΝΙΚΗΣ
Δ/ΝΣΗ ΤΕΧΝΙΚΩΝ ΥΠΗΡΕΣΙΩΝ
ΕΓΚΡΙΝΕΤΑΙ
Σύμφωνα με την 07/1766/04 απόφασή μας.
Θεσ/νίκη 17-3-2004
Ο ΠΡΟΪΣΤΑΜΕΝΟΣ Δ/ΝΣΗΣ Τ.Υ.Ν.Α.Θ.
ΔΙΑΜΑΝΤΟΠΟΥΛΟΣ ΑΘΑΝΑΣΙΟΣ
Δ/ντής

404200 404400 404600 404700

Αριθ. 1179 (2)

Κίνηση διαδικασίας σύνταξης Σχεδίου Χωρικής Οικιστικής Οργάνωσης Ανοικτής Πόλης (ΣΧΟΟΑΠ) Δ. Ζερβοχωρίων Ν. Χαλκιδικής.

Ο ΓΕΝΙΚΟΣ ΓΡΑΜΜΑΤΕΑΣ
ΠΕΡΙΦΕΡΕΙΑΣ ΚΕΝΤΡΙΚΗΣ ΜΑΚΕΔΟΝΙΑΣ

Έχοντας υπόψη:

1. Τις διατάξεις του άρθρου 3 παρ. 1 του Ν. 1337/1983 «Επέκταση των πολεοδομικών σχεδίων, οικιστική ανάπτυξη και σχετικές ρυθμίσεις» (ΦΕΚ 33 Α).

2. Τις διατάξεις του άρθρου 5 του Ν. 2508/1997 (ΦΕΚ 124 Α/13.6.1997) «Βιώσιμη οικιστική ανάπτυξη των πόλεων και οικισμών της χώρας και άλλες διατάξεις».

3. Τις διατάξεις του άρθρου 29 του Ν. 1558/1985 «Κυβέρνηση και Κυβερνητικά Όργανα» (ΦΕΚ 137 Α), όπως αυτό προστέθηκε με το άρθρο 27 του Ν. 2081/1992 (ΦΕΚ 154 Α)και αντικαταστάθηκε με την παρ. 2α του άρθρου 1 του Ν. 2469/1997 (ΦΕΚ 38 Α).

4. Τις διατάξεις του Ν. 2503/1997 «Διοίκηση, οργάνωση, στελέχωση της Περιφέρειας, ρύθμιση θεμάτων για την τοπική αυτοδιοίκηση και άλλες διατάξεις» (ΦΕΚ 107 Α).

5. Την υπ' αρ. πρ. 114/12.1.2004 Απόφαση Γ. Γ. Περιφ. Κ. Μακεδονίας περί ένταξης της πράξης «Σχεδίου Χωρικής Οικιστικής Οργάνωσης Ανοικτής Πόλης (ΣΧΟΟΑΠ) του Δήμου Ζερβοχωρίων Ν. Χαλκιδικής» στο Π.Ε.Π. Κεντρικής Μακεδονίας 2000 - 2006 (Μέτρο 2.2).

6. Την υπ' αρ. 1111/10.2.2004 Απόφαση Γ.Γ. Περιφ. Κ. Μακεδονίας για την έγκριση πίστωσης σε βάρος της μελέτης ΣΧΟΟΑΠ Δ. Ζερβοχωρίων Ν. Χαλκιδικής.

7. Το γεγονός ότι από τις κανονιστικές διατάξεις της απόφασης αυτής δεν προκαλείται δαπάνη σε βάρος του κρατικού Προϋπολογισμού και του οικείου ΟΤΑ, αποφασίζουμε:

1. Την κίνηση της διαδικασίας σύνταξης Σχεδίου Χωρικής Οικιστικής Οργάνωσης Ανοικτής Πόλης (ΣΧΟΟΑΠ) του Δ.. Ζερβοχωρίων Ν. Χαλκιδικής για το σύνολο της εδαφικής περιφέρειας του ανωτέρω δήμου, τα όρια του οποίου φαίνονται με κόκκινη γραμμή (και διαγράμμιση) στο σχετικό διάγραμμα κλίμακας 1:200.000, που θεωρήθηκε από τον Προϊστάμενο της ΔΙΠΕΧΩ Κ.Μ., αντίγραφο του οποίου σε φωτοσμίκρυνση δημοσιεύεται με την παρούσα απόφαση.

2. Η ισχύς της παρούσας απόφασης αρχίζει από τη δημοσίευσή της στην Εφημερίδα της Κυβερνήσεως.

Η απόφαση αυτή να δημοσιευθεί στην Εφημερίδα της Κυβερνήσεως.

Θεσσαλονίκη, 5 Μαΐου 2004

Ο Γενικός Γραμματέας Περιφέρειας
ΓΕΩΡΓΙΟΣ ΤΣΙΟΤΡΑΣ

ΕΘΝΙΚΗ ΣΤΑΤΙΣΤΙΚΗ ΥΠΗΡΕΣΙΑ ΤΗΣ ΕΛΛΑΔΟΣ

ΛΙΜΝΗ ΚΟΡΩΝΕΙΑ
ΛΙΜΝΗ ΒΟΛΒΗ
ΘΕΣΣΑΛΟΝΙΚΗ
ΚΟΛΠΟΣ ΘΕΣΣΑΛΟΝΙΚΗΣ
ΝΟΜΟΣ ΘΕΣΣΑΛΟΝΙΚΗΣ
ΕΠ. ΛΑΓΚΑΔΑ
ΕΠ. ΘΕΣΣΑΛΟΝΙΚΗΣ
ΕΠ. ΧΑΛΚΙΔΙΚΗΣ
ΠΟΛΥΓΥΡΟΣ
ΑΡΝΑΙΑ
ΕΠ. ΑΡΝΑΙΑΣ
ΘΕΡΜΑΪΚΟΣ ΚΟΛΠΟΣ
ΚΟΛΠΟΣ ΚΑΣΣΑΝΔΡΑΣ (ΤΟΡΩΝΑΙΟΣ)
Νέα Μουδανιά
Κασσάνδρεια
Άκρ. Επανομής
Άκρ. Κασσάνδρας
ΑΙΓΑΙΟΝ

ΟΡΙΑ
Κράτους
Νομού καθωρισμένα
Επαρχίας »
Νομού καὶ Επαρχίας απογραφής
Κοινότητος καθωρισμένα
» απογραφής
» ακαθόριστα

ΣΥΓΚΟΙΝΩΝΙΑΙ
Σιδηρά γραμμή: κανονική, απλή - διπλή
» » στενή » »
» » Ηλεκτρικού »
Οδός Εθνικού δικτύου
» Επαρχιακού δικτύου
» Κοινοτική
Καρροποιήσιμος καὶ ημιονική οδός

ΚΛΙΜΑΞ 1 : 200.000
Ισοδιάστασις καμπυλών ανά 200 μέτρα.

Αι θέσεις των οικισμών, τα όρια διοικητικών διαμερισμάτων και οδικών δικτύων συνεπληρώθησαν κατά την απογραφήν 1961 και μεταβολάς 1962.

Αναθεώρησις 1972

Νομος ΧΑΛΚΙΔΙΚΗΣ 48

Ν. ΘΑΣΟΣ

ΚΟΛΠΟΣ ΟΡΦΑΝΟΥ

ΚΟΛΠΟΣ ΙΕΡΙΣΣΟΥ

ΚΟΛΠΟΣ ΑΓΙΟΥ ΟΡΟΥΣ

Ν. ΑΜΟΛΙΑΝΗ

Ν. ΔΙΑΠΟΡΟΣ

ΕΠ. ΑΡΝΑΙΑΣ

...ΙΟΝ ΠΕΛΑΓΟΣ

ΠΕΡΙΦΕΡΕΙΑ ΚΕΝΤΡΙΚΗΣ ΜΑΚΕΔΟΝΙΑΣ
ΔΙ.ΠΕ.ΧΩ.
Νομός: ΧΑΛΚΙΔΙΚΗΣ
~~Οικισμός~~: ΔΗΜΟΣ ΣΤΡΑΤΟΝΙΚΗΣ
Θέμα: Κύρωση διαδικασίας ανάθεσης ΣΧΟΟΑΠ
Το παρόν τοπογραφικό διάγραμμα θεωρήθηκε με την υπ' αριθ. 1179/5-5-2004 απόφαση Γεν. Γραμ. Περιφέρειας Κεντρικής Μακεδονίας.
Θεσ/νίκη 5-5-2004
ΘΕΩΡΗΘΗΚΕ
Ο Προϊστάμενος ΔΙ.ΠΕ.ΧΩ. Κ.Μ.
ΙΑΤΡΙΔΗΣ ΒΑΣΙΛΕΙΟΣ
Αρχ. Μηχ. με βαθμό Δ/ντού

ΕΛΛΗΝΙΚΗ ΔΗΜΟΚΡΑΤΙΑ
ΠΕΡΙΦΕΡΕΙΑ ΚΕΝΤΡΙΚΗΣ ΜΑΚΕΔΟΝΙΑΣ

ΕΘΝΙΚΟ ΤΥΠΟΓΡΑΦΕΙΟ
Για τεχνικούς λόγους στο σχεδιάγραμμα έγινε σμίκρυνση κατά ποσοστό 31 %